

РІВНЕНСЬКА МІСЬКА РАДА
(восьме скликання)
Р І Ш Е Н Н Я

«_____» _____ 2023 року

№ _____

Про надання дозволу на розроблення проекту землеустрою щодо відведення в постійне користування КП «Спецкомбінат-ритуальна служба» Рівненської міської ради земельної ділянки на вул. Енергетиків, 33

Відповідно до статей 12, 92, 122, 123 Земельного кодексу України, статті 26 Закону України «Про місцеве самоврядування в Україні», враховуючи заяву Комунального підприємства «Спецкомбінат-ритуальна служба» Рівненської міської ради, Рівненська міська рада

В И Р І Ш И Л А:

1. Надати Комунальному підприємству «Спецкомбінат-ритуальна служба» Рівненської міської ради дозвіл на розроблення проекту землеустрою щодо відведення земельної ділянки площею 14,2492 га на вул. Енергетиків, 33 (кадастровий номер земельної ділянки — 5610100000:01:051:0269) в постійне користування для будівництва та обслуговування будівель закладів комунального обслуговування (код КВЦПЗД — 03.12).

Земельну ділянку відвести за рахунок земель комунальної власності Рівненської міської ради, які перебувають в постійному користуванні Комунального підприємства «Спецкомбінат-ритуальна служба» Рівненської міської ради для будівництва та обслуговування будівель закладів побутового обслуговування згідно з витягом з Державного реєстру речових прав (номер запису про інше речове право — 51066041 від 20.05.2019).

2. Розроблення проекту землеустрою щодо відведення земельної ділянки провести згідно з вимогами чинного законодавства.

3. Контроль за виконанням цього рішення доручити постійній комісії з питань архітектури, будівництва та землевпорядкування (голова Маріян Годя), постійній комісії з питань міського господарства, транспорту зв'язку та екології (голова Катерина Марчук), секретарю міської ради Віктору Шакирзяну та заступнику міського голови Миколі Дядюсю, а організацію його виконання — начальнику Управління земельних відносин Сергію Таргонію.

Міський голова

Олександр ТРЕТЯК

Секретар міської ради

Дата візування
Віктор ШАКИРЗЯН

Заступник міського голови

Микола ДЯДЮСЬ

Заступник начальника Управління
містобудування та архітектури

В'ячеслав КАЧМАР

Рекомендації комісій:

Голова постійної комісії
з питань архітектури, будівництва
та землевпорядкування

Маріян ГОДА

Голова постійної комісії з питань
міського господарства, транспорту,
зв'язку та екології

Катерина МАРЧУК

Головний спеціаліст – юрист відділу
юридичного супроводу депутатської
діяльності міської ради

Повідомлені:

Депутат Рівненської міської ради

Федір МИСЮРА

Депутат Рівненської міської ради

Світлана МАРЧУК

Депутат Рівненської міської ради

Микола БЛЯШИН

відправлено листи на електронну
пошту депутатів від _____

Готували:

Начальник Управління
земельних відносин

Сергій ТАРГОНІЙ

Заступник начальника
Управління земельних відносин

Іван ОЧЕРЕДЬКО

Начальник юридичного відділу
Управління земельних відносин

Михайло УКРАЇНЕЦЬ

Головний спеціаліст відділу
регулювання земельних відносин
Управління земельних відносин

Вікторія УКРАЇНЕЦЬ

*Опубліковано на сайті міської ради
від «_____» _____ 2023 року*

ПОЯСНЮВАЛЬНА ЗАПИСКА

до проєкту рішення Рівненської міської ради «Про надання дозволу на розроблення проєкту землеустрою щодо відведення в постійне користування КП «Спецкомбінат-ритуальна служба» Рівненської міської ради земельної ділянки на вул. Енергетиків, 33»

1. Обґрунтування необхідності прийняття рішення.

Проєкт рішення підготовлено на підставі заяви Комунального підприємства «Спецкомбінат-ритуальна служба» Рівненської міської ради та графічних матеріалів щодо відведення земельної ділянки площею 14,2492 га на вул. Енергетиків, 33 в постійне користування для будівництва та обслуговування будівель закладів комунального обслуговування (код КВЦПЗД — 03.12).

2. Мета прийняття рішення.

Метою прийняття рішення є забезпечення реалізації встановленого Земельним кодексом України права на оформлення права постійного користування земельною ділянкою.

3. Особливі характеристики земельної ділянки.

Земельна ділянка з кадастровим номером 5610100000:01:051:0269, що пропонується до відведення, перебуває у постійному користуванні Комунального підприємства «Спецкомбінат-ритуальна служба» Рівненської міської ради для будівництва та обслуговування будівель закладів побутового обслуговування згідно з витягом з Державного реєстру речових прав (номер запису про інше речове право — 51066041 від 20.05.2019), зареєстрованого державним реєстратором Департаменту цифрової трансформації та забезпечення надання адміністративних послуг Рівненської міської ради — Оленою Гекало.

4. Правові аспекти.

Дане рішення буде прийнято відповідно до статей 12, 92, 122, 123 Земельного кодексу України та статті 26 Закону України «Про місцеве самоврядування в Україні».

Згідно з Регламентом Рівненської міської ради, затвердженого рішенням Рівненської міської ради від 18 листопада 2021 року № 1619 «Про затвердження Регламенту Рівненської міської ради восьмого скликання», рішення Рівнеради приймається на її пленарному засіданні. **Рішення вважається прийнятим, якщо воно набрало не менше 22 голосів для ухвалення.**

5. Фінансово-економічне обґрунтування.


Фінансових та матеріальних затрат з боку міського бюджету для здійснення цього проєкту не потребується.

6. Прогноз результатів.

У разі прийняття рішення, КП «Спецкомбінат-ритуальна служба» Рівненської міської ради буде надано дозвіл на розроблення проєкту землеустрою щодо відведення земельної ділянки на вул. Енергетиків, 33.

Начальник управління

Сергій ТАРГОНІЙ

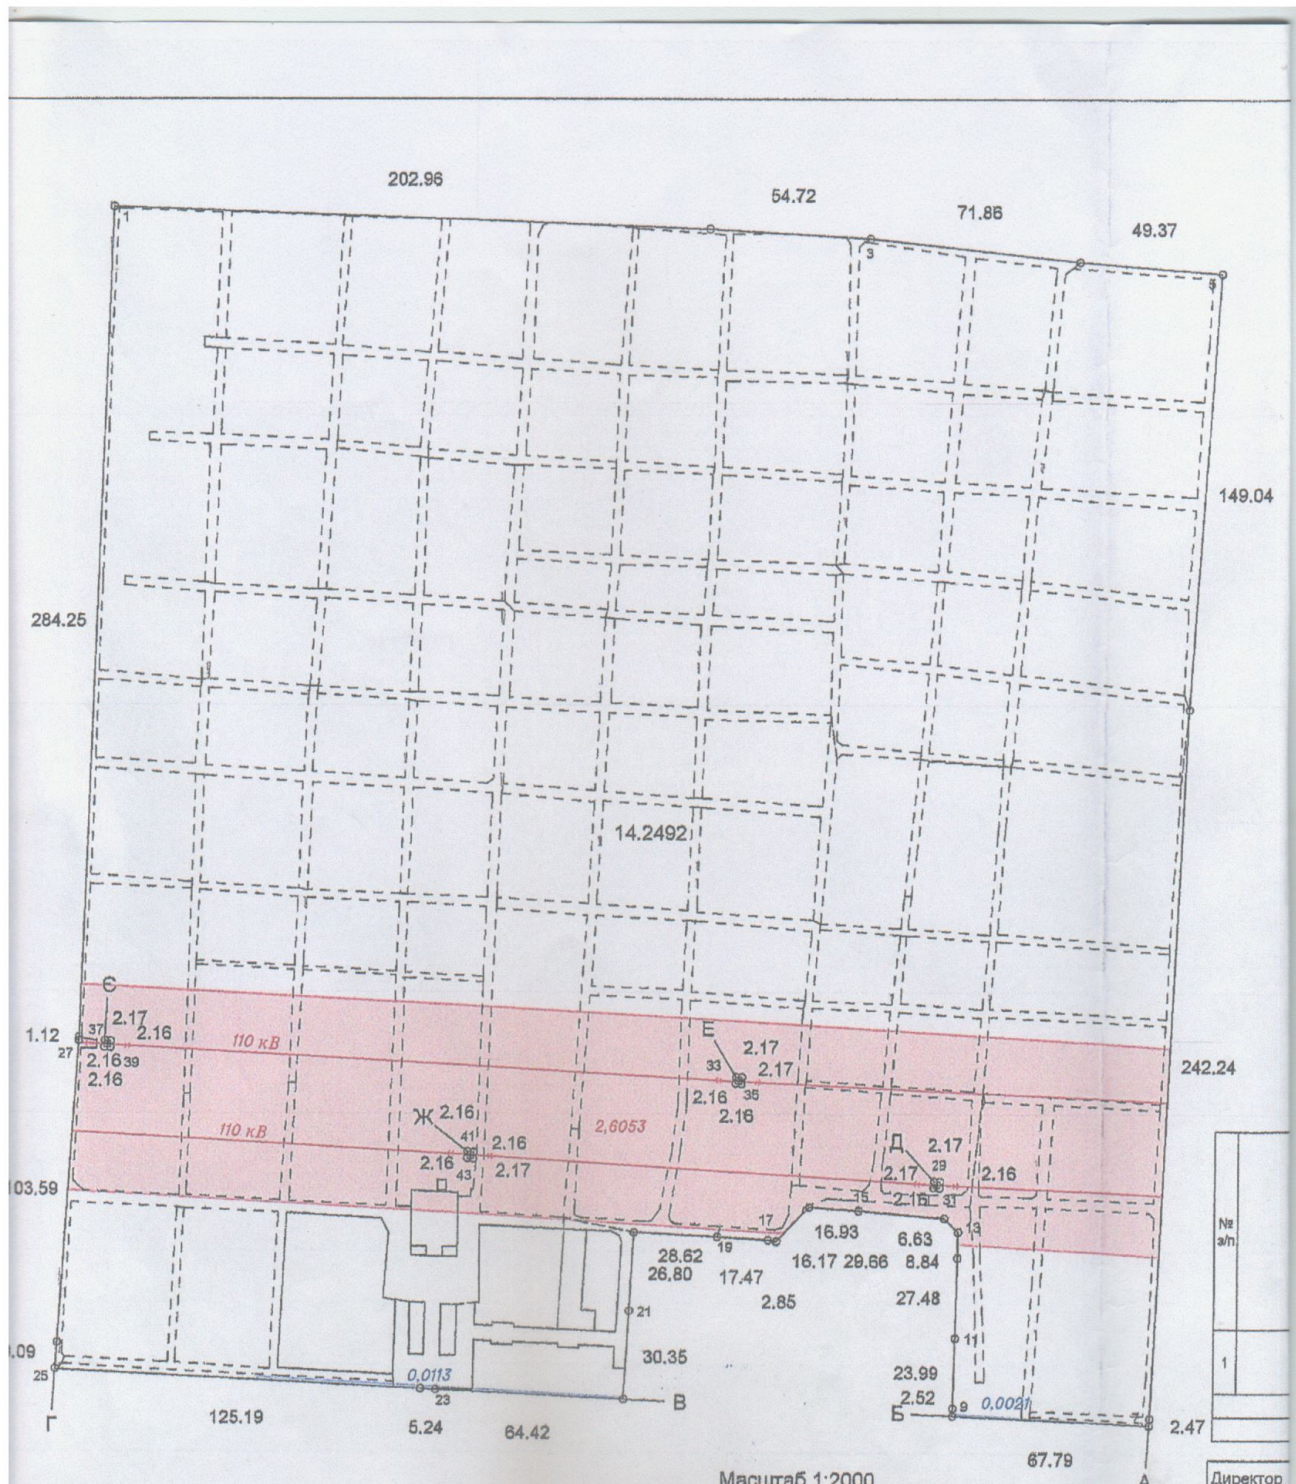

ОПИС МЕЖ

д А до Б землі комунальної власності Територіальної громади в особі РІВНЕНСЬКОЇ ІСЬКОЇ РАДИ (вул. Енергетиків) (кадастровий номер - відсутній).
 д Б до В землі комунальної власності Територіальної громади в особі РІВНЕНСЬКОЇ ІСЬКОЇ РАДИ (кадастровий номер - відсутній).
 д В до Г землі комунальної власності Територіальної громади в особі РІВНЕНСЬКОЇ ІСЬКОЇ РАДИ (вул. Енергетиків) (кадастровий номер - відсутній).
 д Г до А землі комунальної власності Територіальної громади в особі РІВНЕНСЬКОЇ ІСЬКОЇ РАДИ (кадастровий номер - відсутній).

Масштаб 1:2000

УМОВНІ ПОЗНАЧЕННЯ

- 0,0134 01.04 - охоронна зона навколо (вздовж) об'єкта зв'язку (зв'язок)
- 2,6053 01.05 - охоронна зона навколо (вздовж) об'єкта енергетичної системи (ЛЕП 110 кВ)

№	зм
1	

Директор
 Виконав
 Сертифікований
 інженер-землевпор